Схема армування фундаментної плити (1:50)

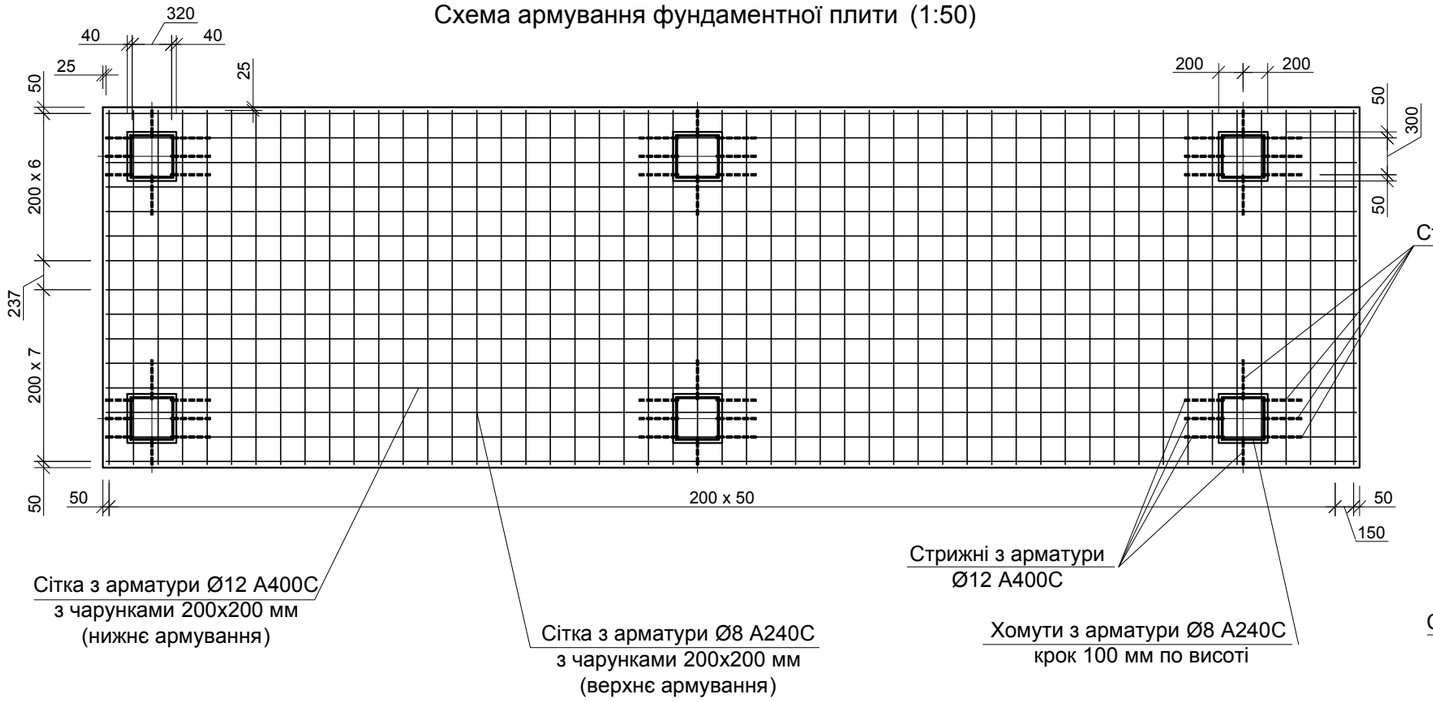

Е-Е
(1:50)

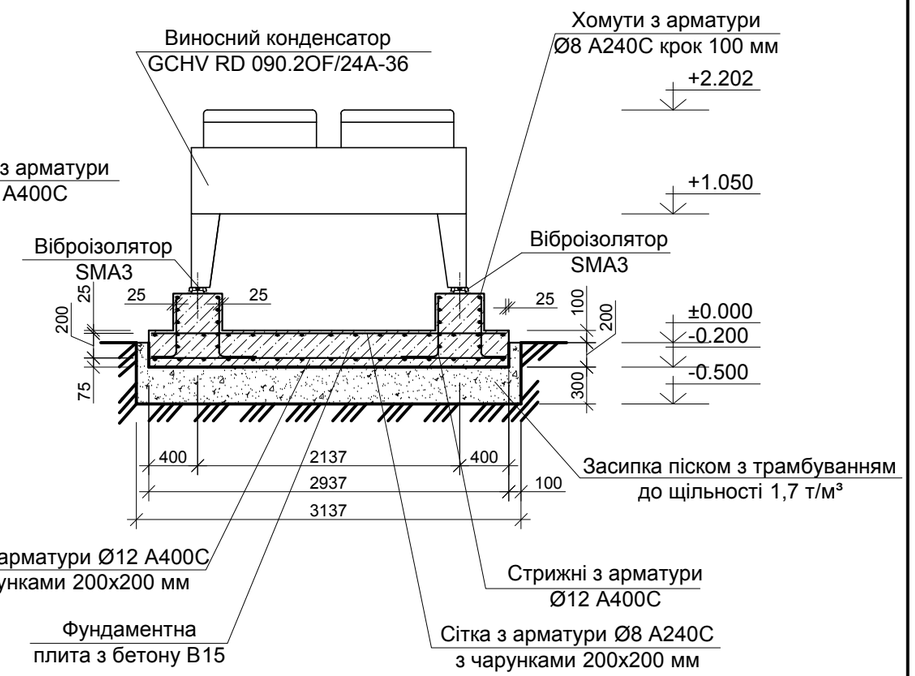

Специфікація матеріалів ФМ-1

Поз.	Позначення	Найменування	Кільк.	Маса од., кг.	Примітка
1	ДСТУ 3760:2006	Ø12 А400С; $L_{заг.}$=368 м		326,8	
2	— // —	Ø8 А240С; $L_{заг.}$=347 м		137,1	
3	ДСТУ Б В.2.7-176:2008	Бетон В15 (м³)	9,32		
4		Виїмка грунту (м³)	16,4		
5	ДСТУ Б В.2.7-32-95	Зворотна засипка річним піском фр. 2,0-3,0 мм з трамбуванням (м³)	10,4		
	ГОСТ 24379.1-80	Фундаментний болт прямий із шайбою і 2 гайками М12х150	24	0,23234	

Примітки

1. Проектом передбачено влаштування трьох фундаментів:
   - ФМ - 1 - під виносний конденсатор GCHV RD 090.2OF/24A-36;
   - ФМ - 2 - під сухий охолоджувач GFHC FD 080.1/13-53;
   - ФМ - 3 - під тепловий насос THAEQY 2170.
2. Кріплення стержнів між собою для влаштування сіток та каркасів виконати за допомогою в 'язального дроту діаметром 1,2 мм в шахматному порядку.
3. При необхідності влаштування стиків арматури напуск має складати не менше 25 діаметрів.
4. Пісчана підготовка під фундамент має бути утрамбована до щільності 1,7 т/м³.
5. На бетонну поверхню готової фундаментної плити нанести проникаючу гідроізоляцію Пенетрон (витрата 1кг/м²). Загальна площа поверхні для покриття - 35,7 м².
6. Дивитись разом з арк. АБ-11.
7. За умовну відмітку ±0,000 взято рівень існуючої землі по місцю встановлення фундаментів.

Зм.	Кільк.	Арк.	№док.	Підпис	Дата	23 -17-АБ		
						Капітальний ремонт будівель адміністративно-побутового корпусу №1 і "Кванту" Чорнобильської АЕС в частині оснащення локальними системами централізованого кондиціонування повітря		
ГІП		Фесенко				IV пусковий комплекс ФМ-1 (система СКП-6)	Стадія	Аркуш	Аркушів
							РП	12	13
Розробив		Мех				Схема армування фундаментної плити (1:50). Розріз Е-Е (1:50). Специфікація матеріалів ФМ-1	ТОВ "Чернігівська проектна група"		
Перевірив		Фесенко							
Норм.контр.		Куценко							

Погоджено:

Зам.інв.№

Підпис і дата

Інв.№ об.